

PROJEKT LAZIENKI: Zlecenie 25

KLIENT : Marta Chrabalowska

WYKONANY PRZEZ : AmonArt, www.amonart.pl

PROJEKTANT : Kamila Kalinowska, tel: 504 023 036



DANE PROJEKTU:

Numer zlecenia : Zlecenie 25/2012

UWAGA!

Ponizszy projekt został zrealizowany dzięki współpracy Projektanta i Inwestora. Przedstawiony został zamysł, koncepcja, która może być zmieniona według nowych pomysłów i wytycznych Inwestora. Projektant jest odpowiedzialny za aspekty estetyczne, funkcjonalne, użytkowe jak i dobór materiałów wykonawczych oraz dekoracyjnych. Projekt obejmuje swoim zakresem rozmieszczenie urządzeń sanitarnych, punktów oświetleniowych, zarys płytek ceramicznych oraz mebli. Pomiary przedstawione w projekcie są pomiarami poglądowymi. Wykonawca przed wykonaniem prac powinien dokładnie zapoznać się z pomieszczeniem, zakresem prac oraz pomysłem Projektanta.

Projektant nie ponosi odpowiedzialności za prace wykonane przez ekipy budowlano-remontowe. Projektant zrealizował pomysł aranżacji oraz koncepcję zagospodarowania pomieszczenia, za której realizację oraz stan techniczno-użytkowy odpowiedzialny jest Wykonawca. W przypadku pojawienia się trudności, Wykonawca może zmodyfikować projekt zgodnie ze stanem faktycznym pomieszczenia.



Data	Projektant KAMILA KALINOWSKA	Przedstawiciel AMON ART	Zatwierdzam do realizacji
	Podpis:	Podpis:	Podpis Zamawiającego:



Wizualizacja 1

Numer zlecenia

Zlecenie 25/2012

Podpis Zamawiającego:



Wizualizacja 2

Numer zlecenia

Zlecenie 25/2012

Podpis Zamawiającego:



Wizualizacja 3

Numer zlecenia

Zlecenie 25/2012

Podpis Zamawiającego:



Wizualizacja 4

Numer zlecenia

Zlecenie 25/2012

Podpis Zamawiającego:



Wizualizacja 5

Numer zlecenia

Zlecenie 25/2012

Podpis Zamawiającego:



Wizualizacja 6

Numer zlecenia

Zlecenie 25/2012

Podpis Zamawiającego:



Rozmieszczenie płytek 1

Numer zlecenia

Zlecenie 25/2012

Podpis Zamawiającego:



Rozmieszczenie płytek 2

Numer zlecenia

Zlecenie 25/2012

Podpis Zamawiającego:



Rozmieszczenie płytek 3

Numer zlecenia

Zlecenie 25/2012

Podpis Zamawiającego:




Rozmieszczenie płytek 4

Numer zlecenia

Zlecenie 25/2012

Podpis Zamawiającego:

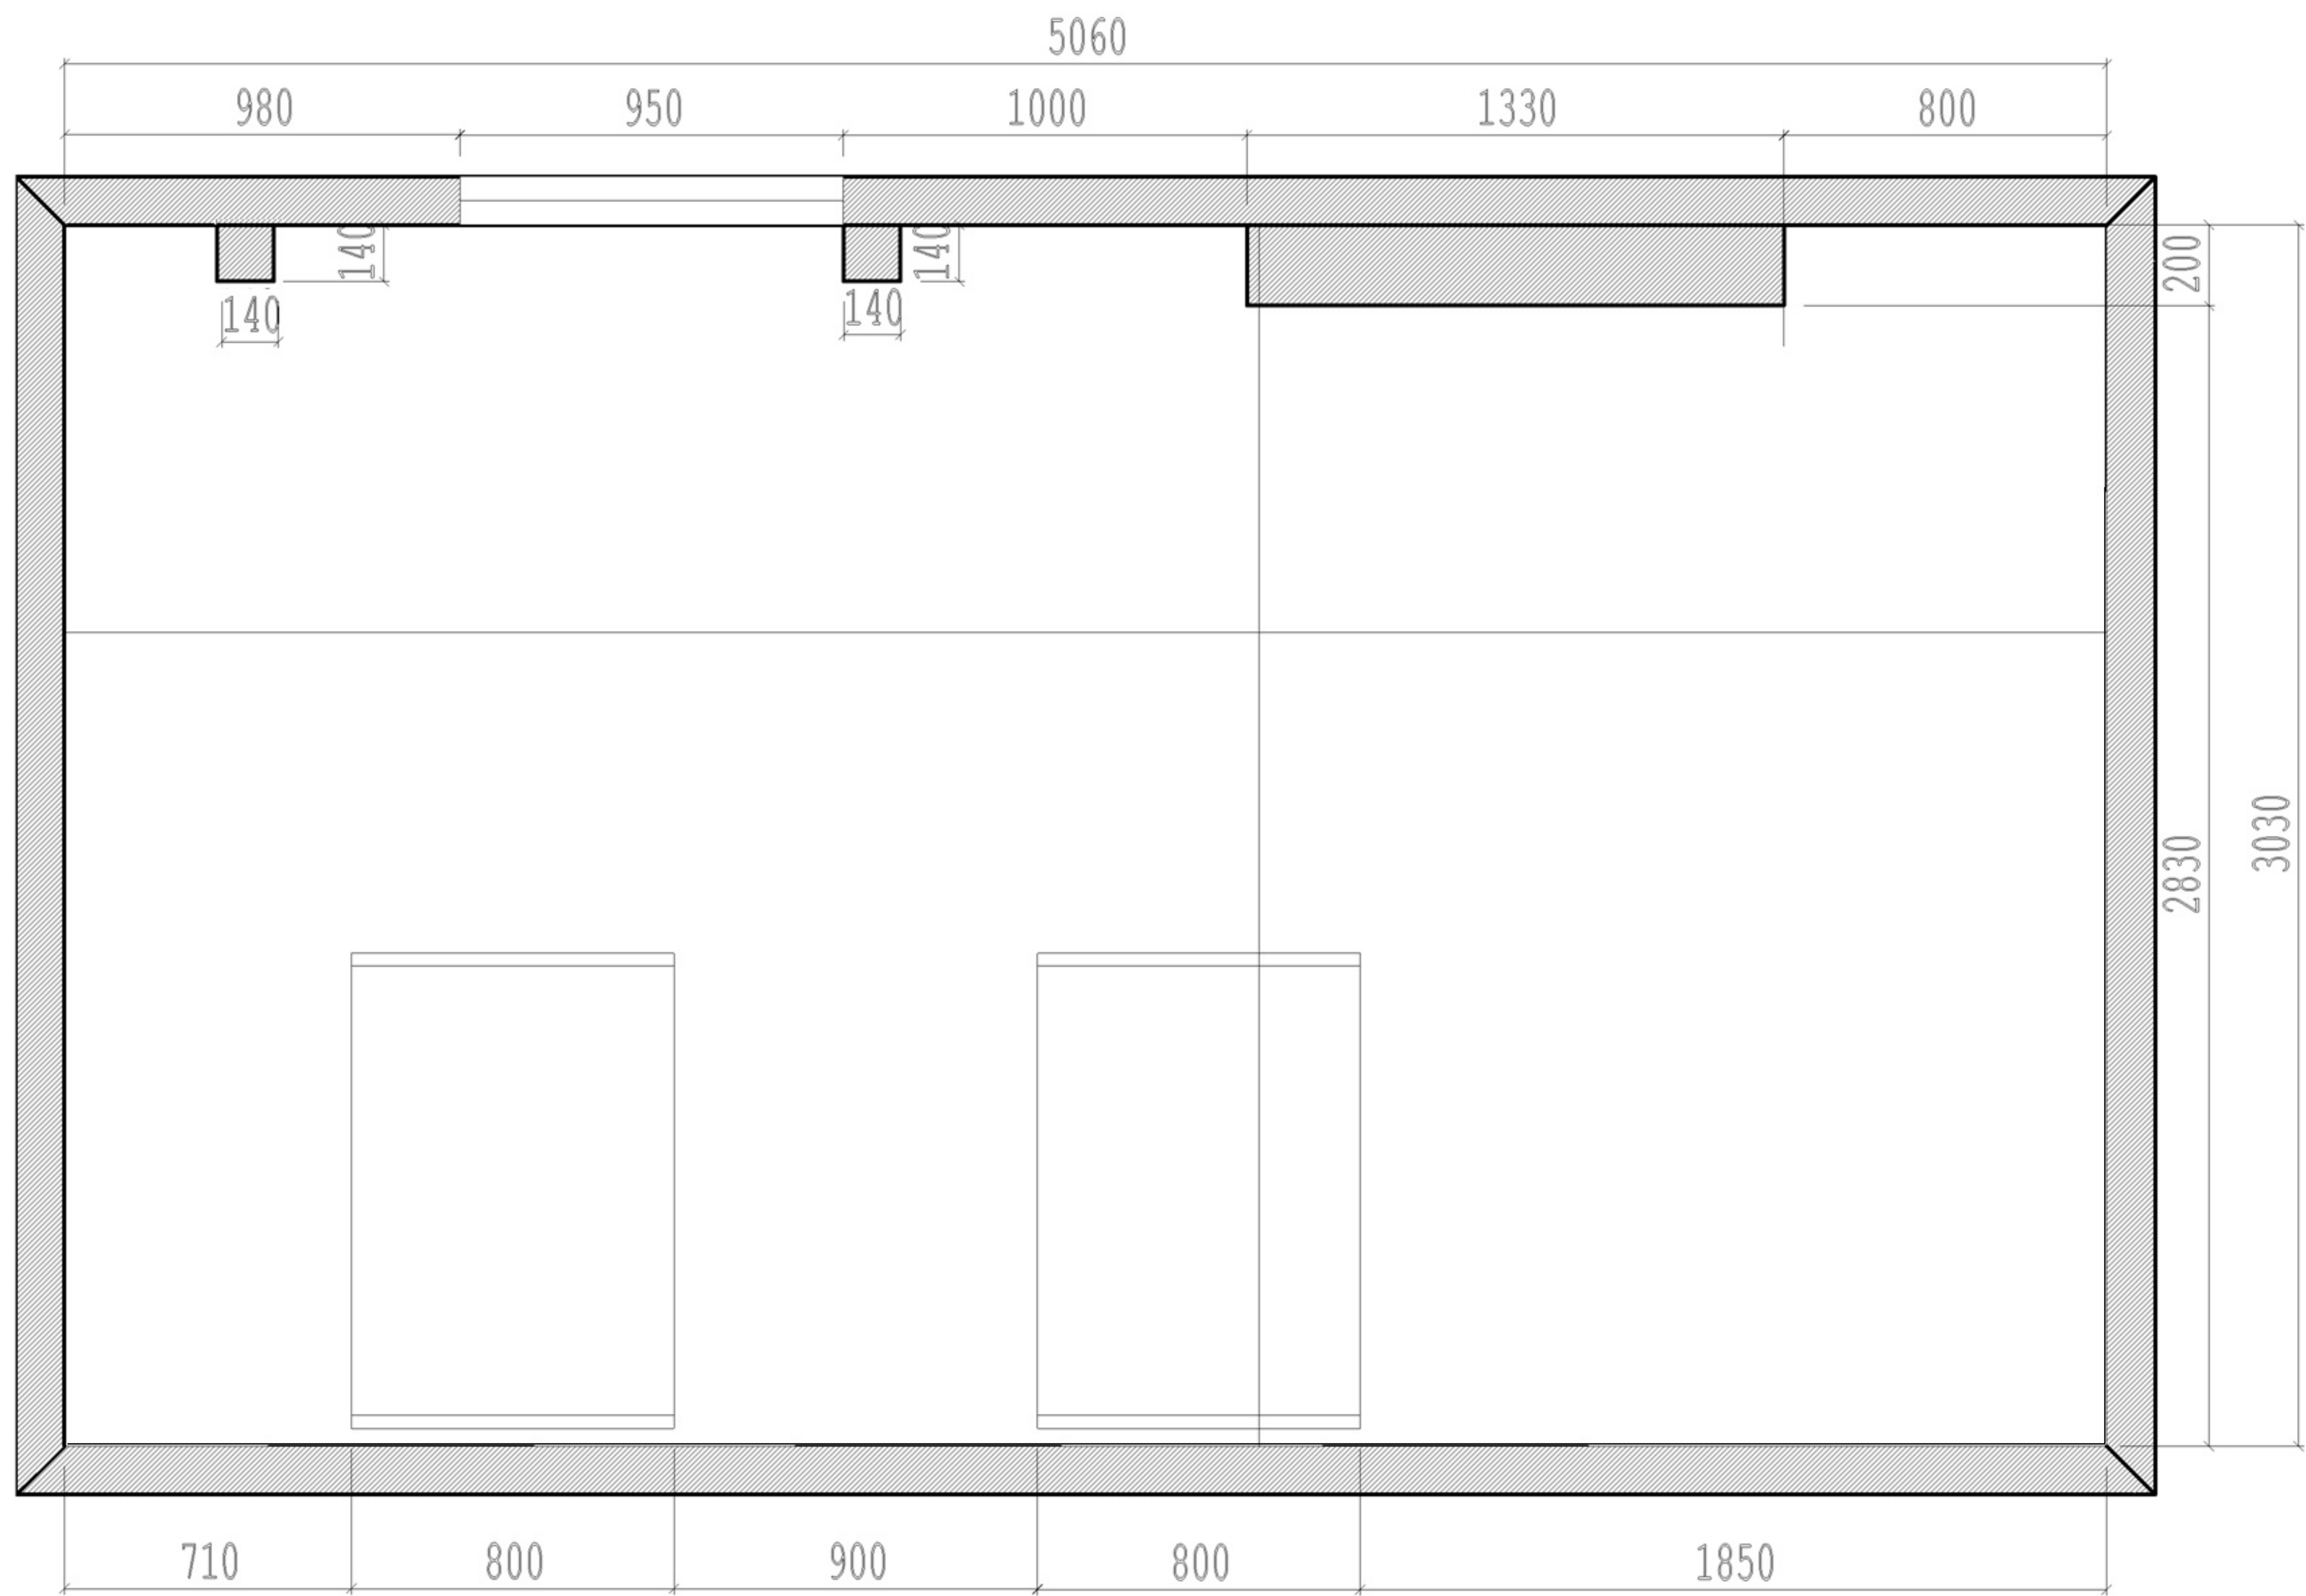


Rzut pomieszczenia

Skala: 1:26

Numer zlecenia

Zlecenie 25/2012

Podpis Zamawiającego:

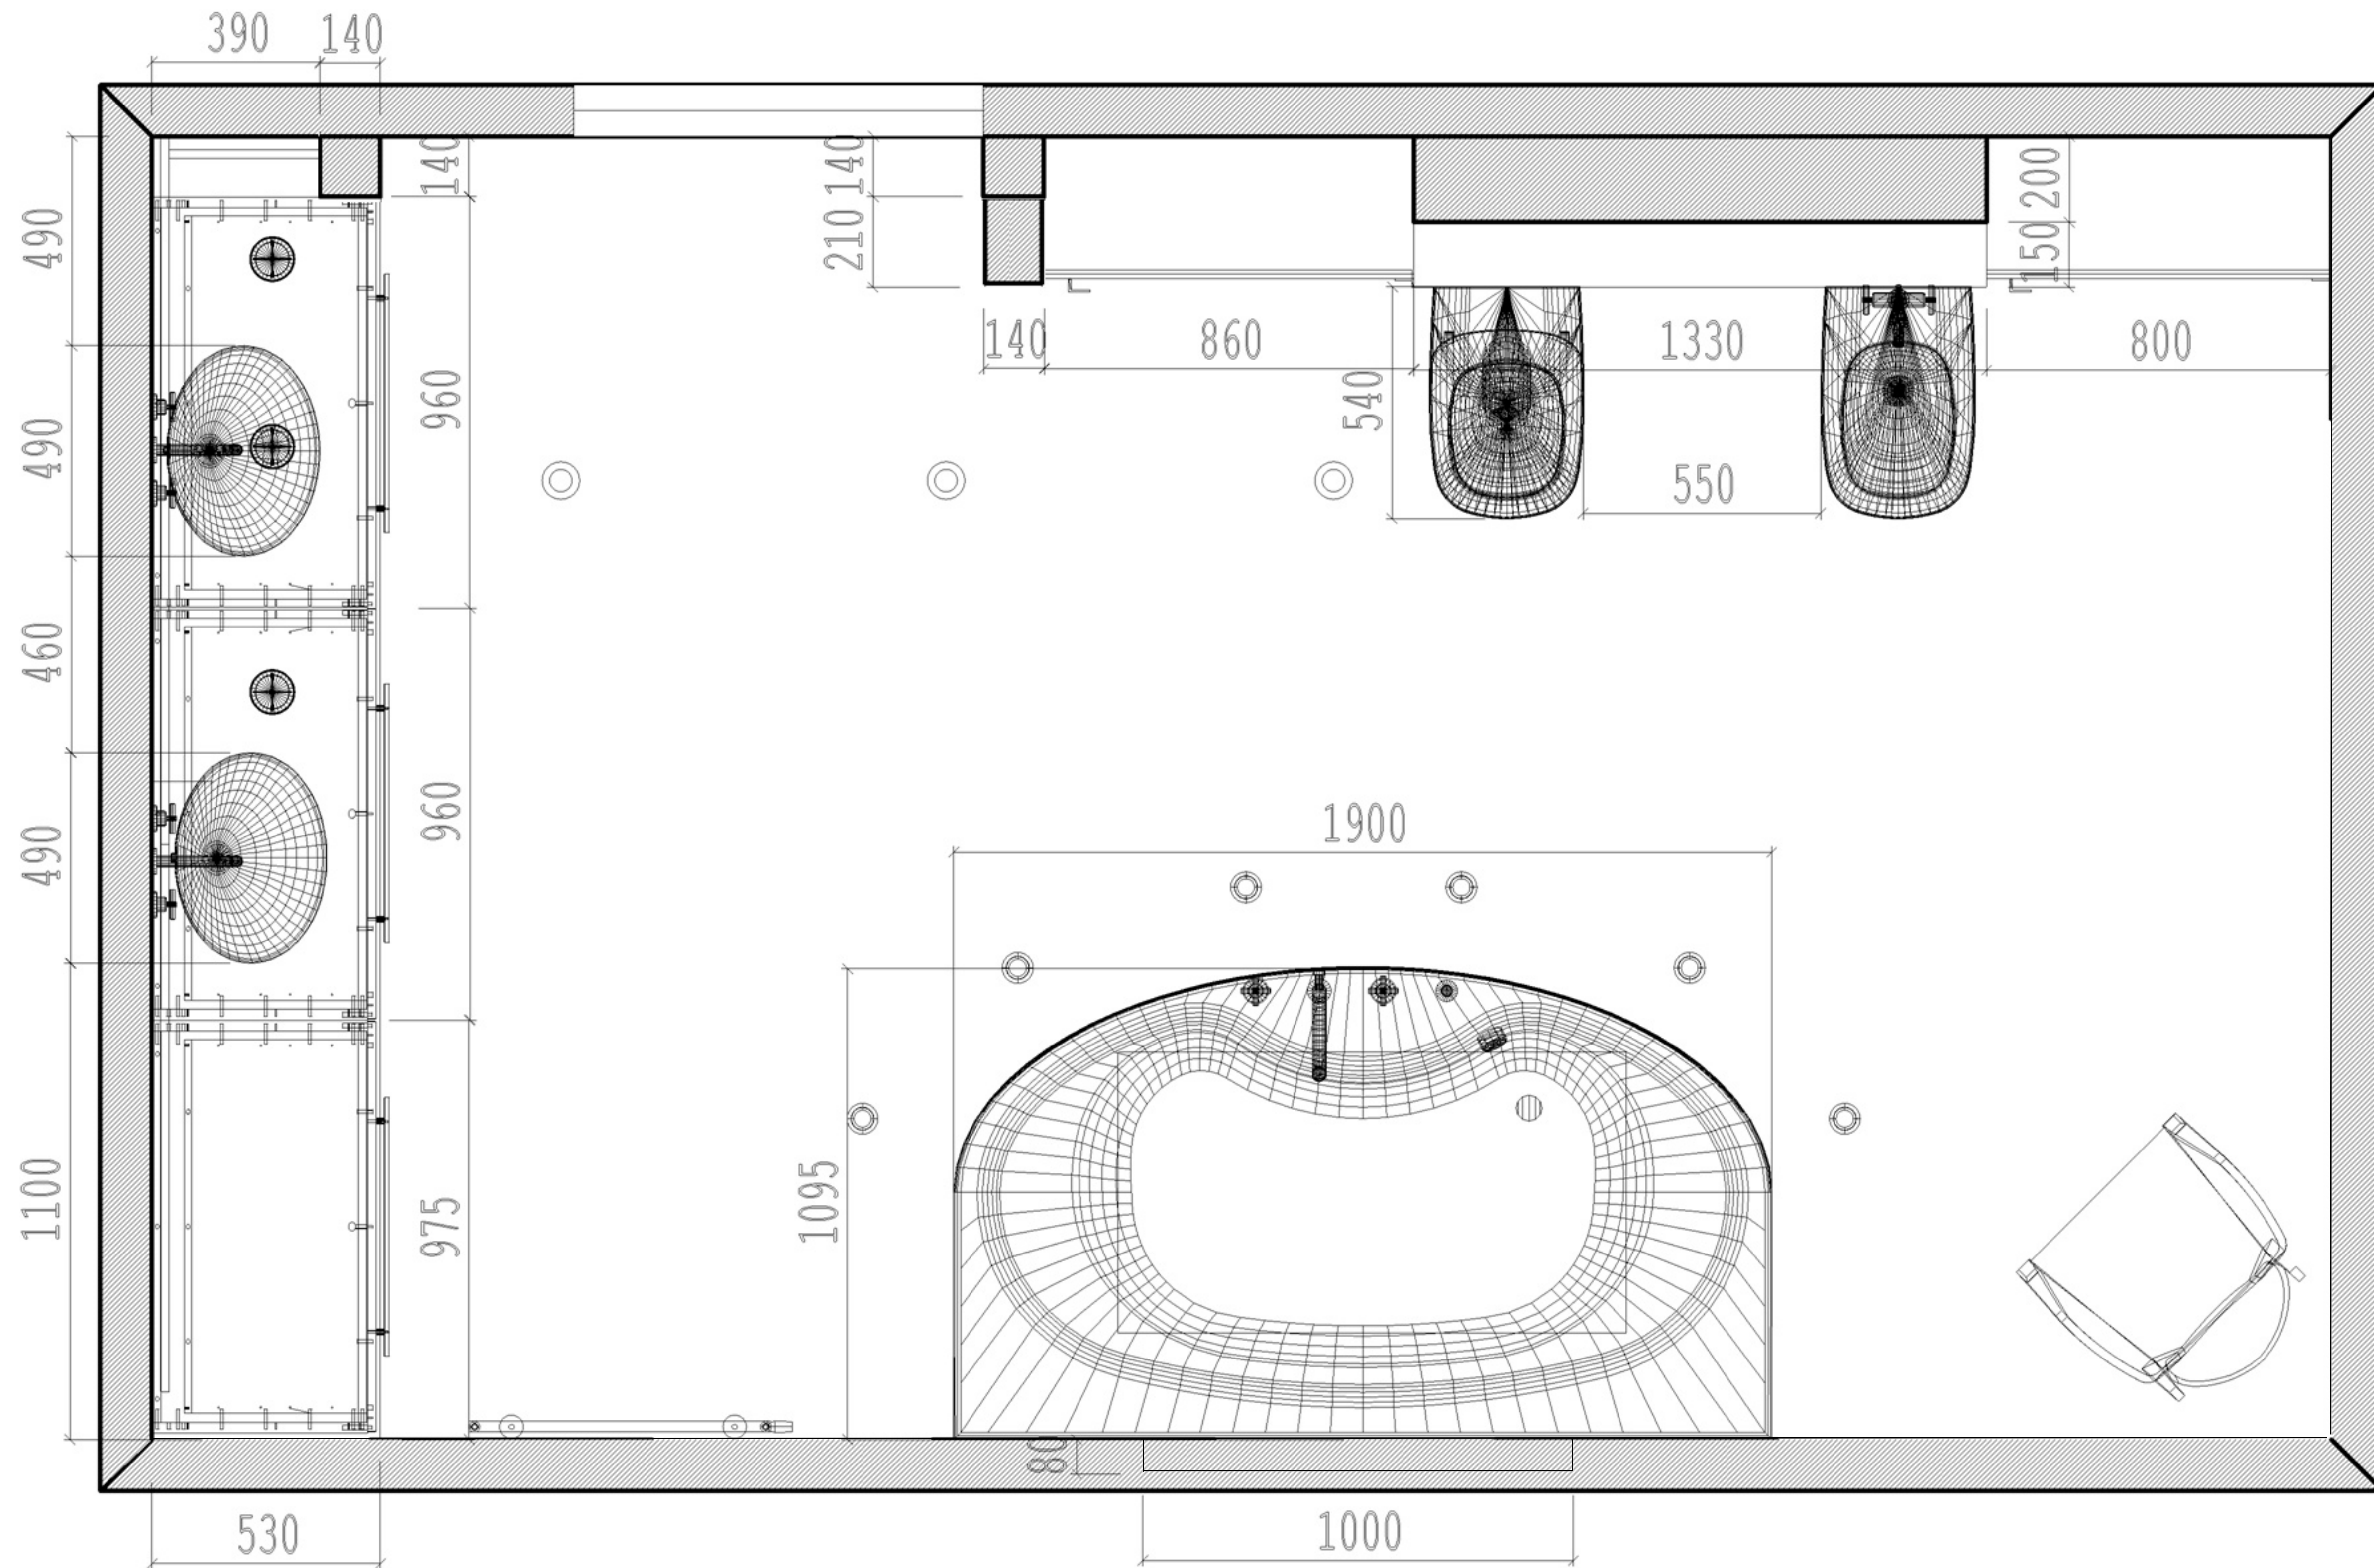


Rzut pomieszczenia z wyposażeniem

Numer zlecenia

Podpis Zamawiającego:

Skala: 1:24

Zlecenie 25/2012

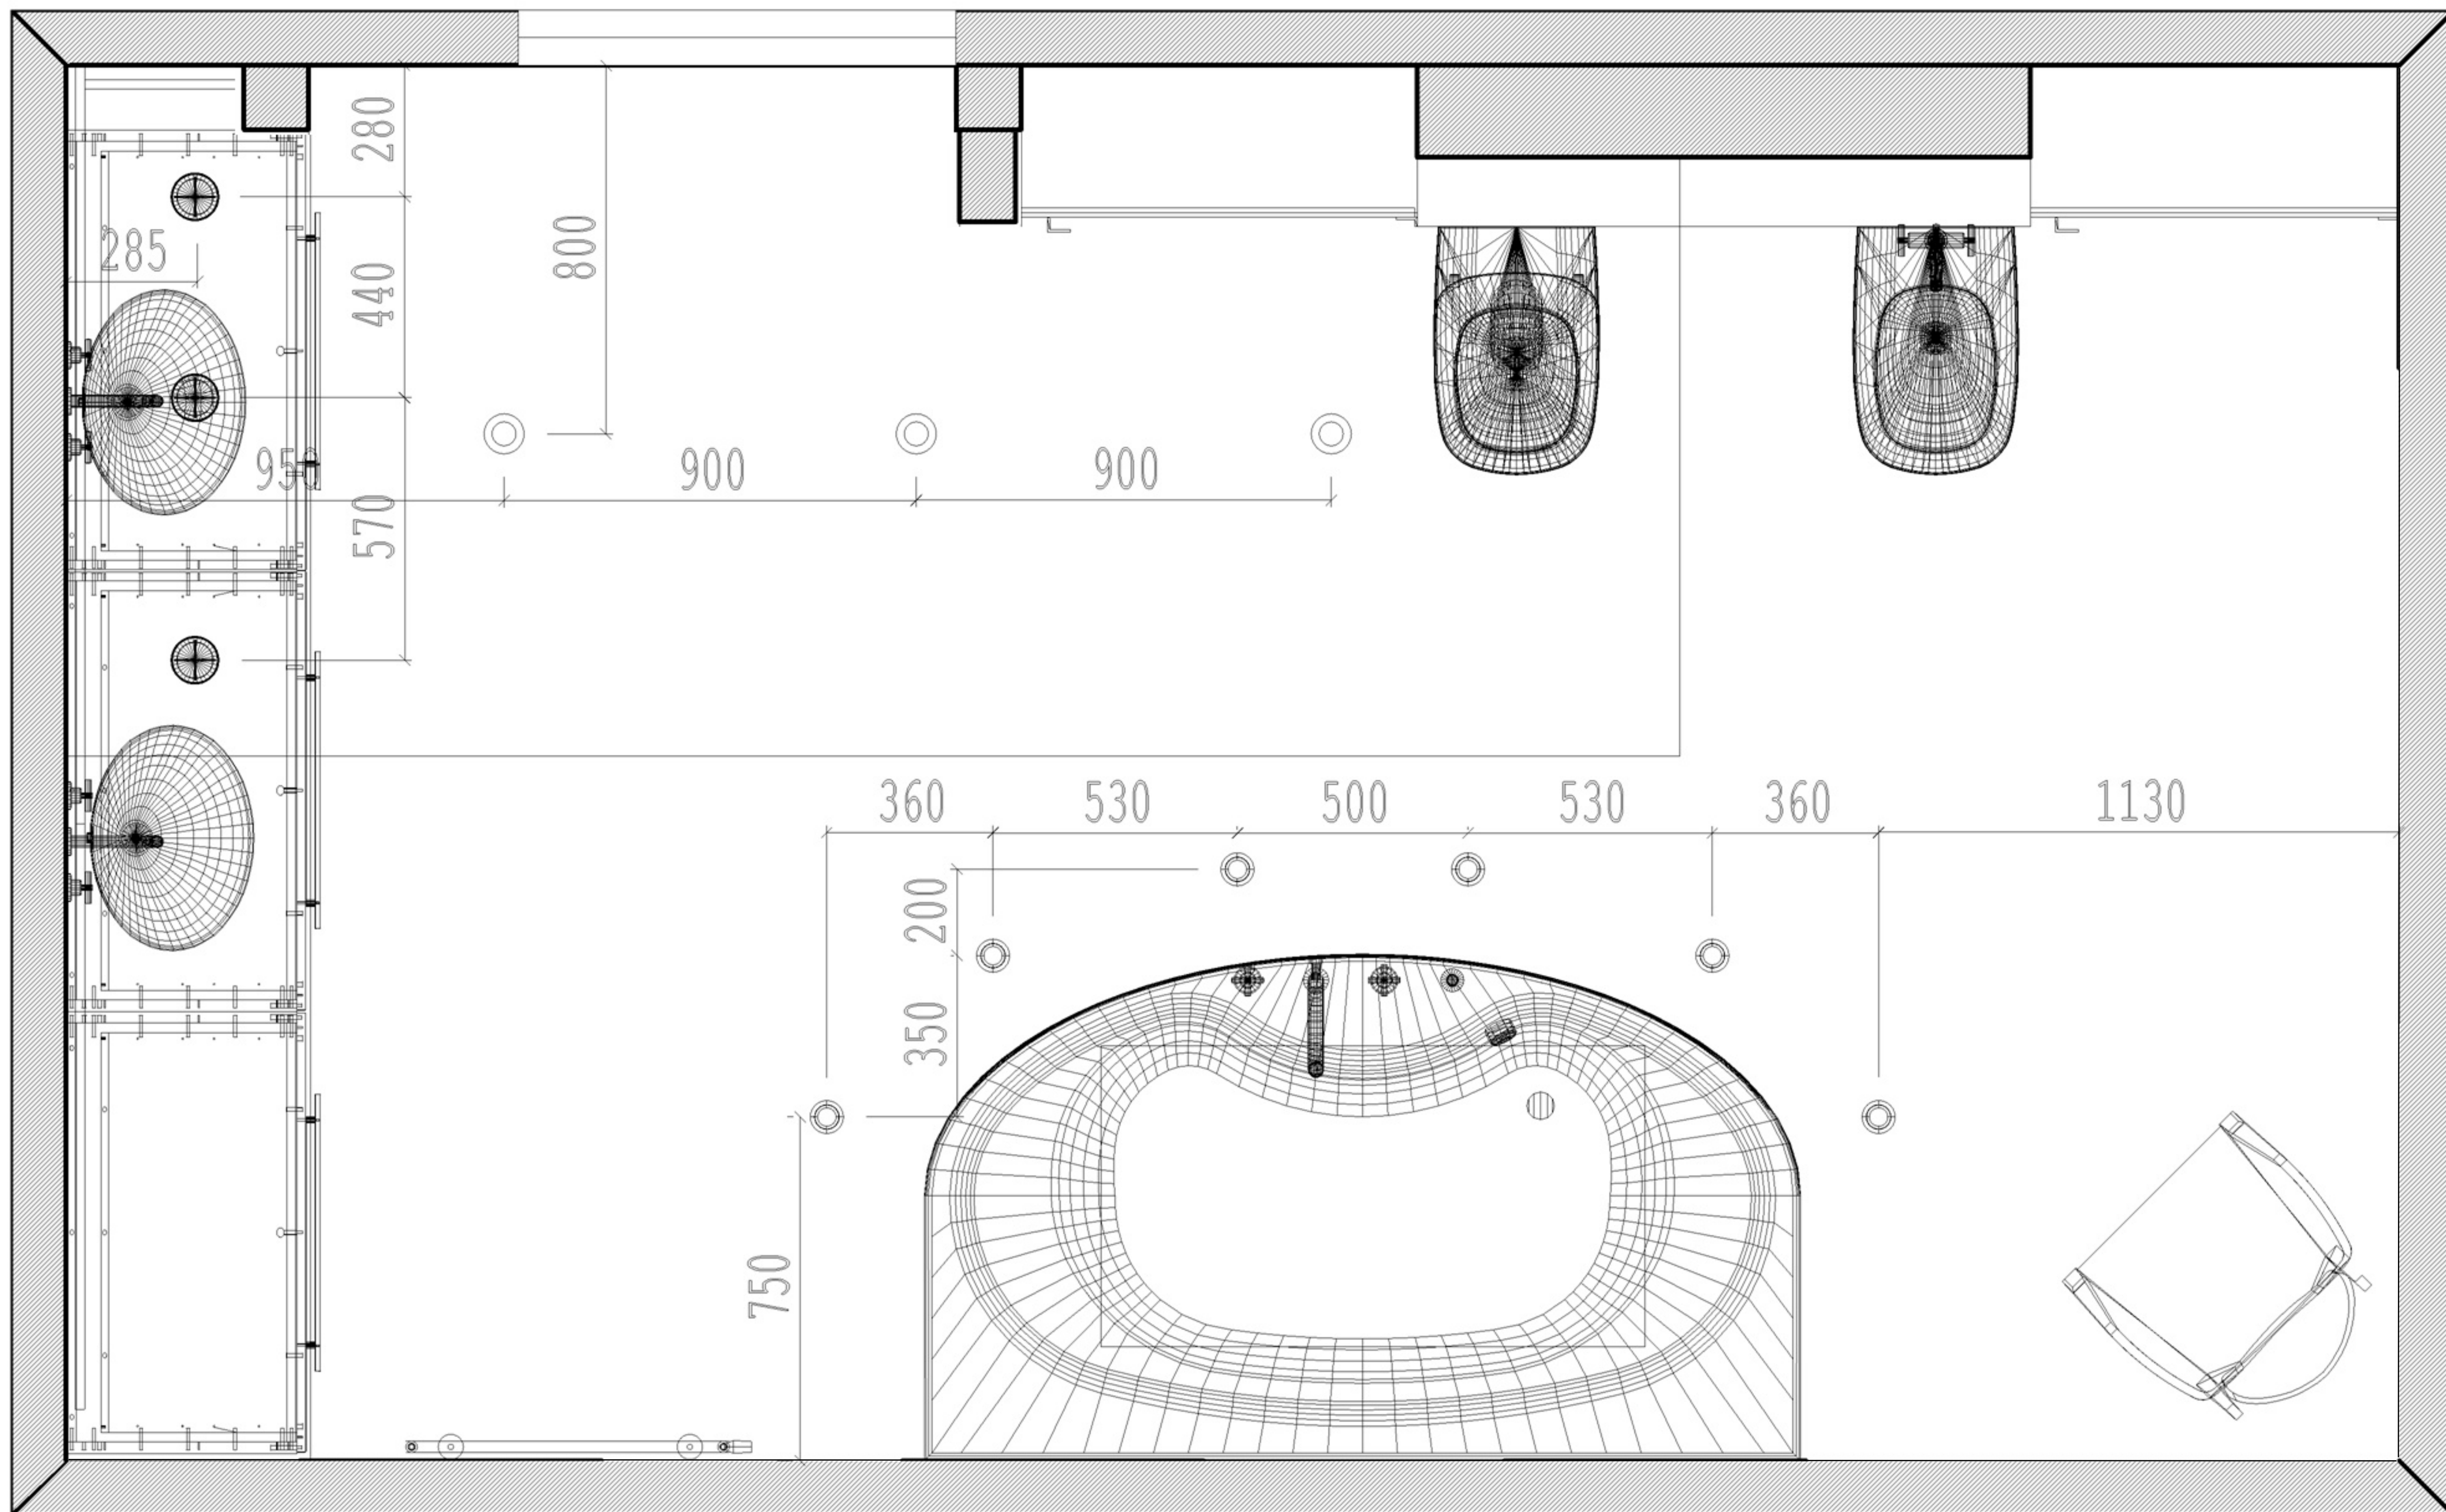


Rzut oświetlenia

Skala: 1:21

Numer zlecenia

Zlecenie 25/2012

Podpis Zamawiającego:

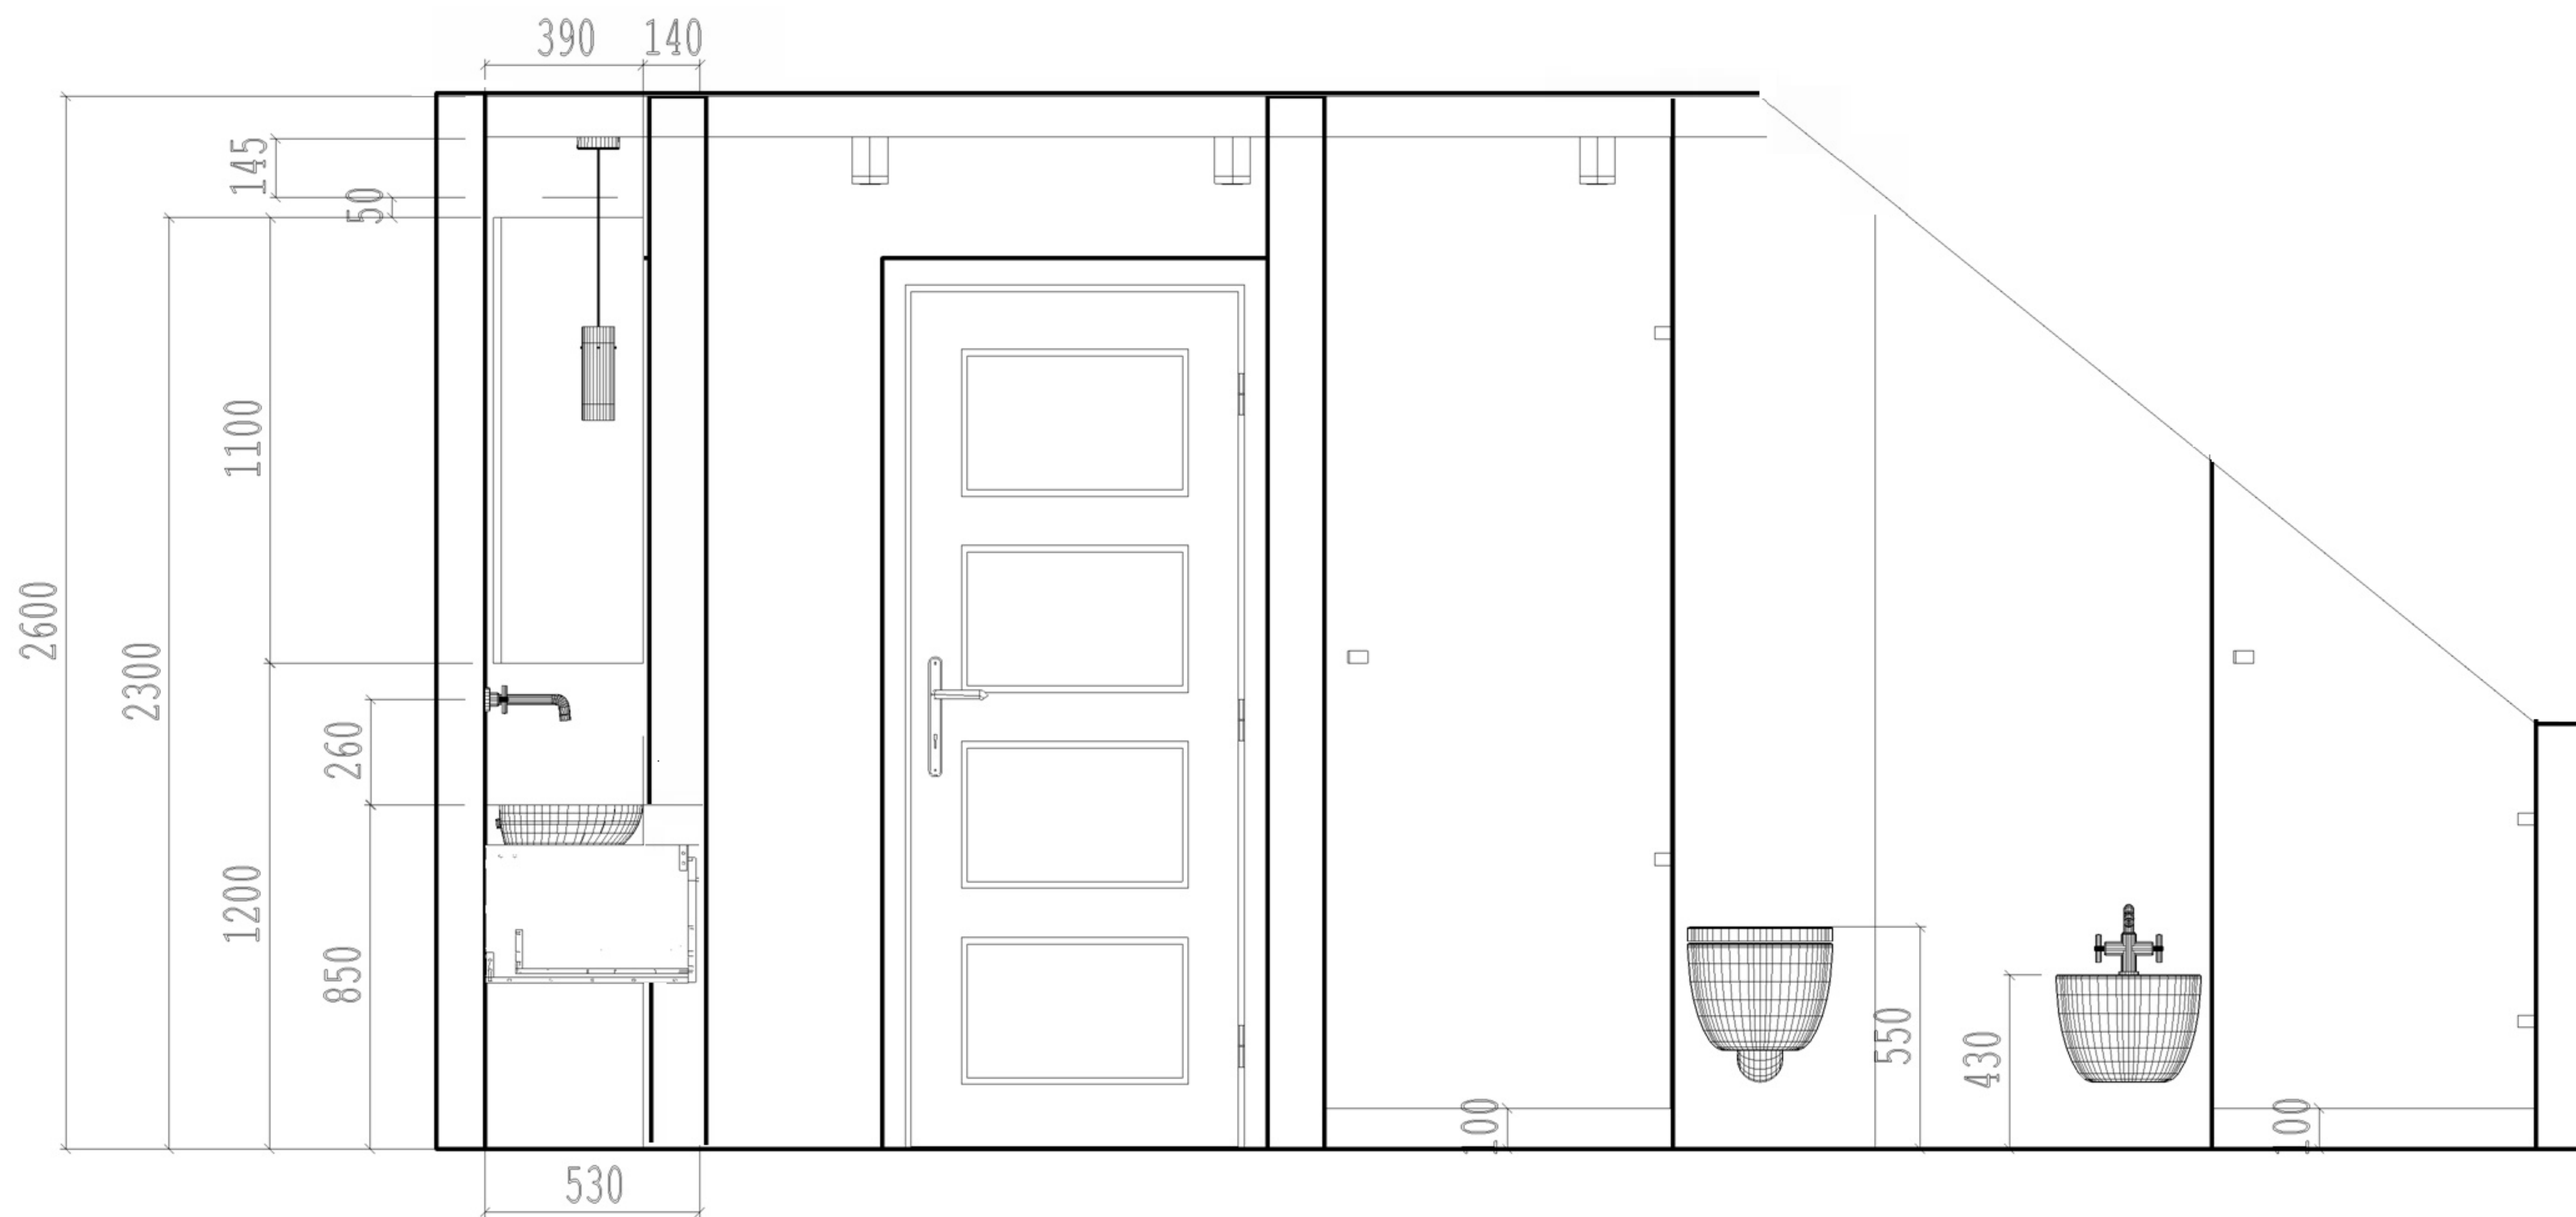


Rzut pn

Numer zlecenia

Skala: 1:24

Zlecenie 25/2012

Podpis Zamawiającego:

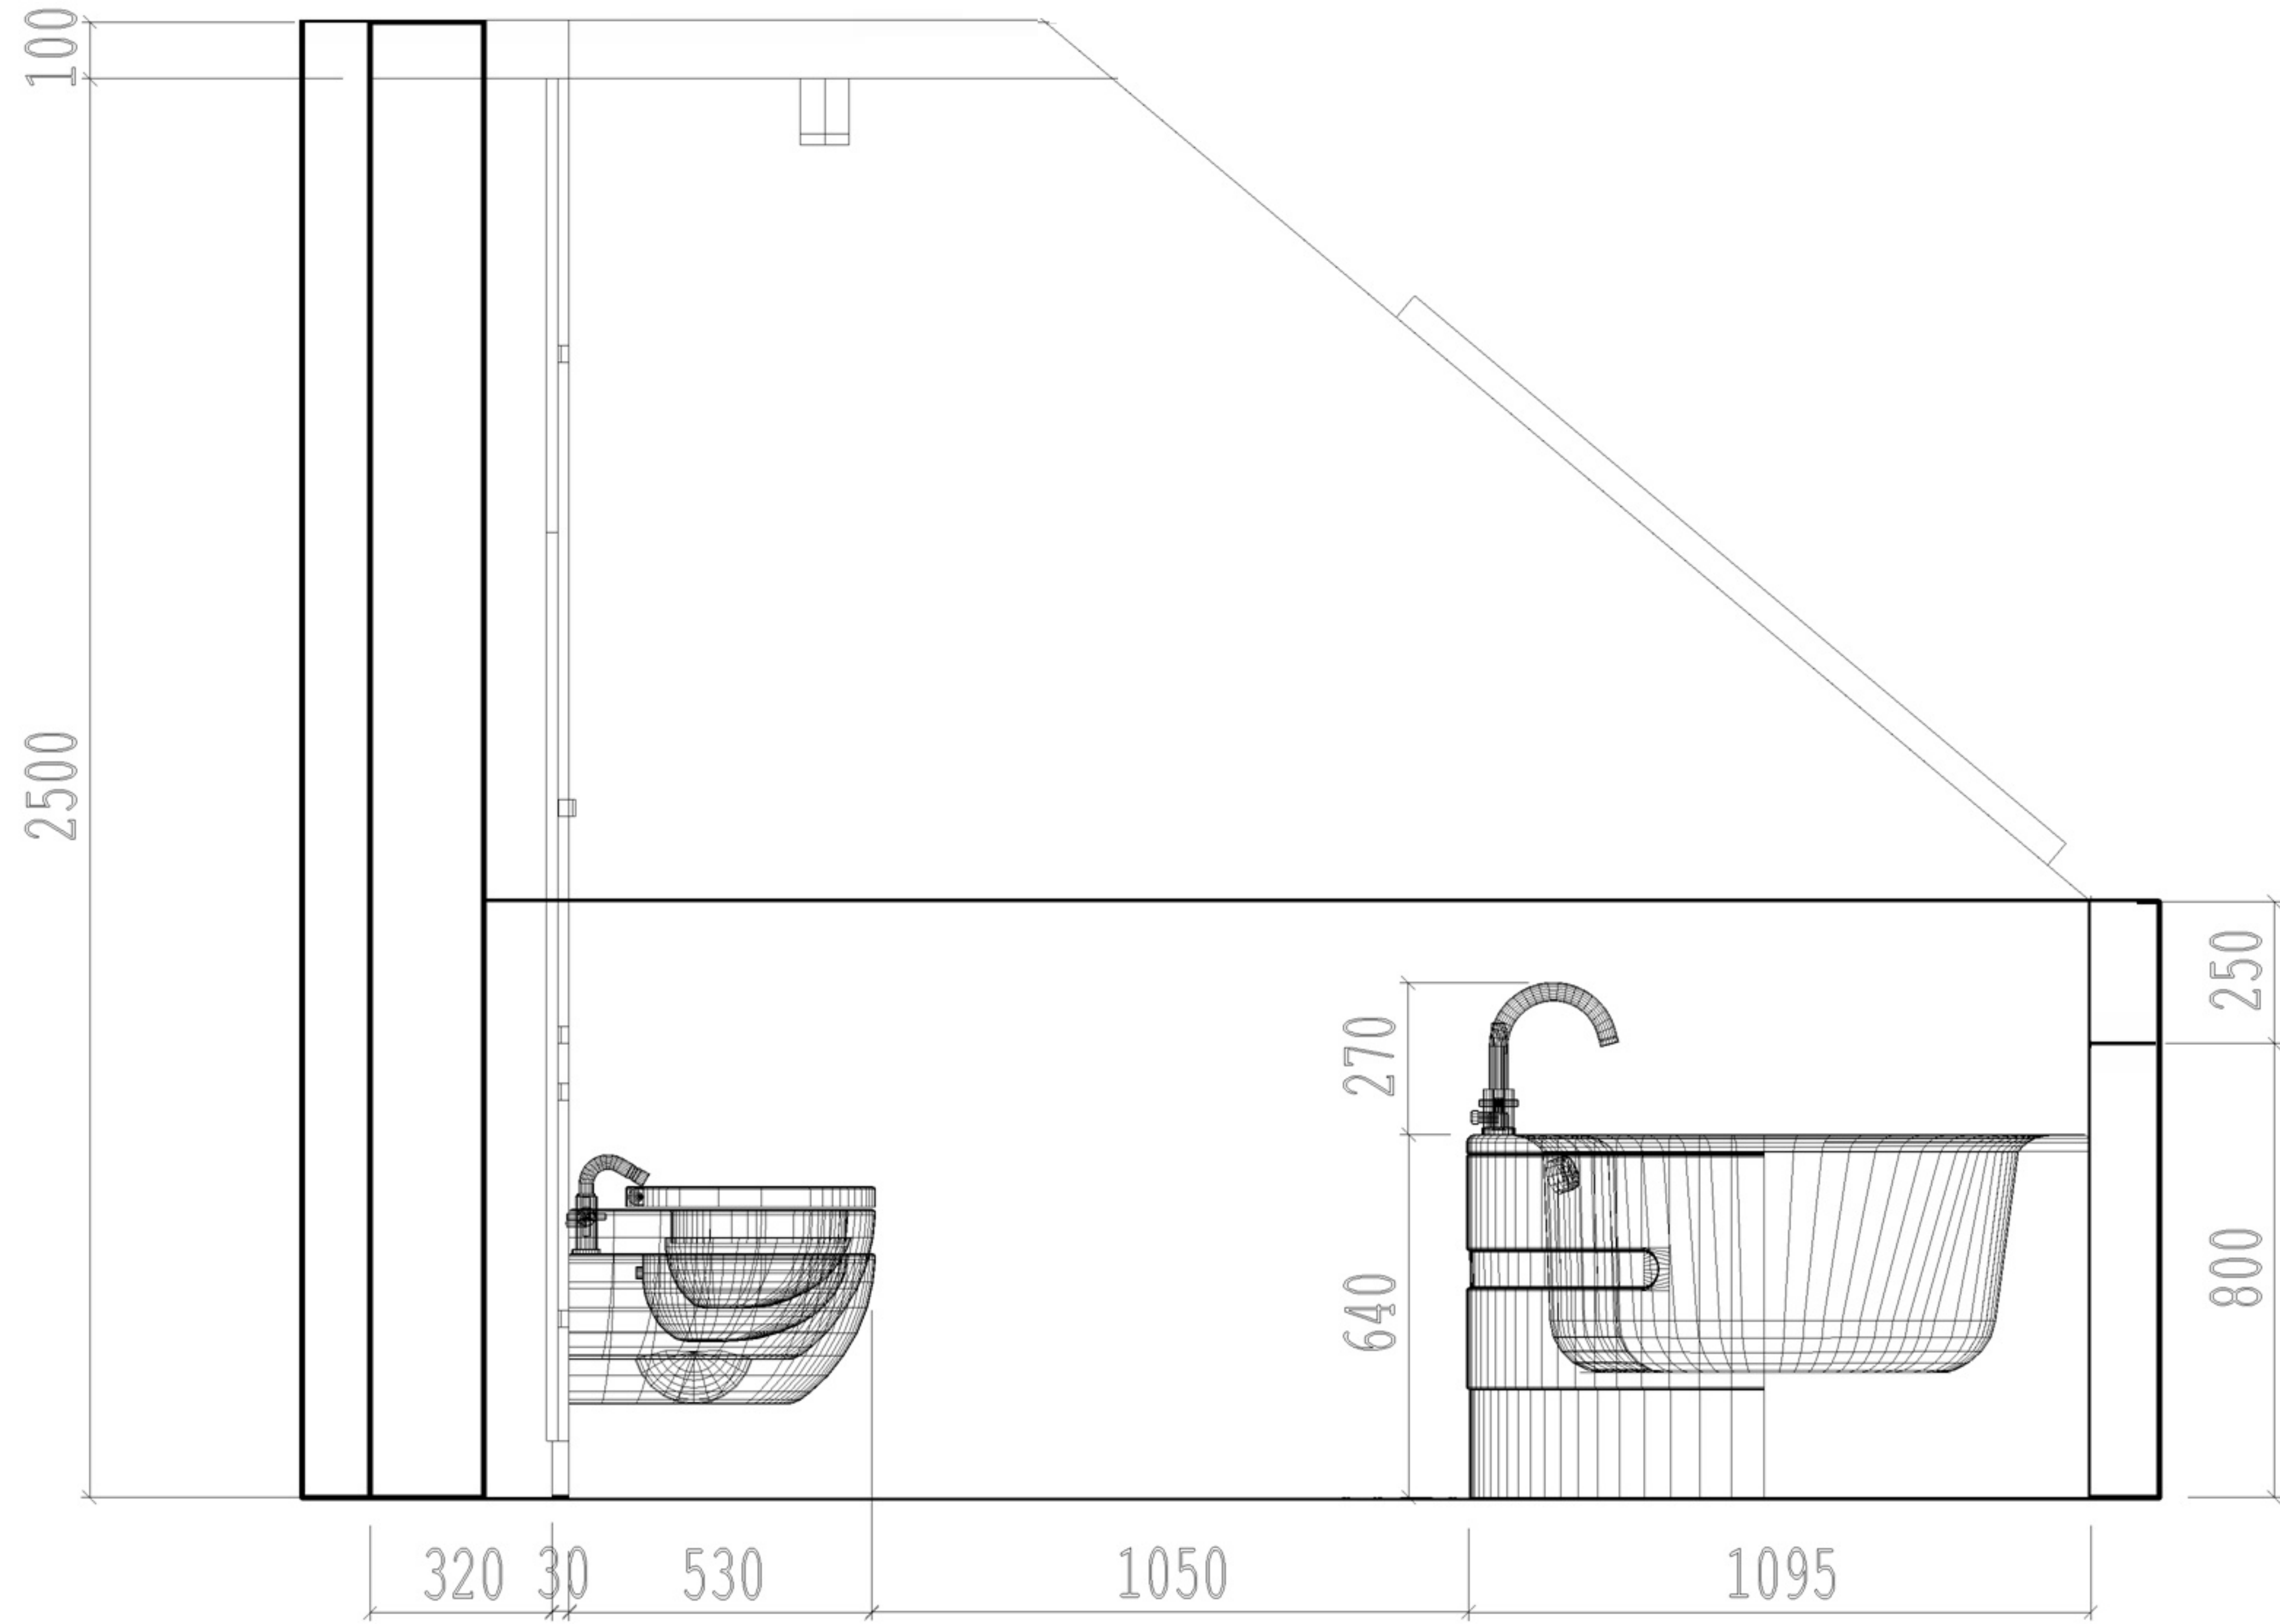


Rzut wsch

Skala: 1:20

Numer zlecenia

Zlecenie 25/2012

Podpis Zamawiającego:

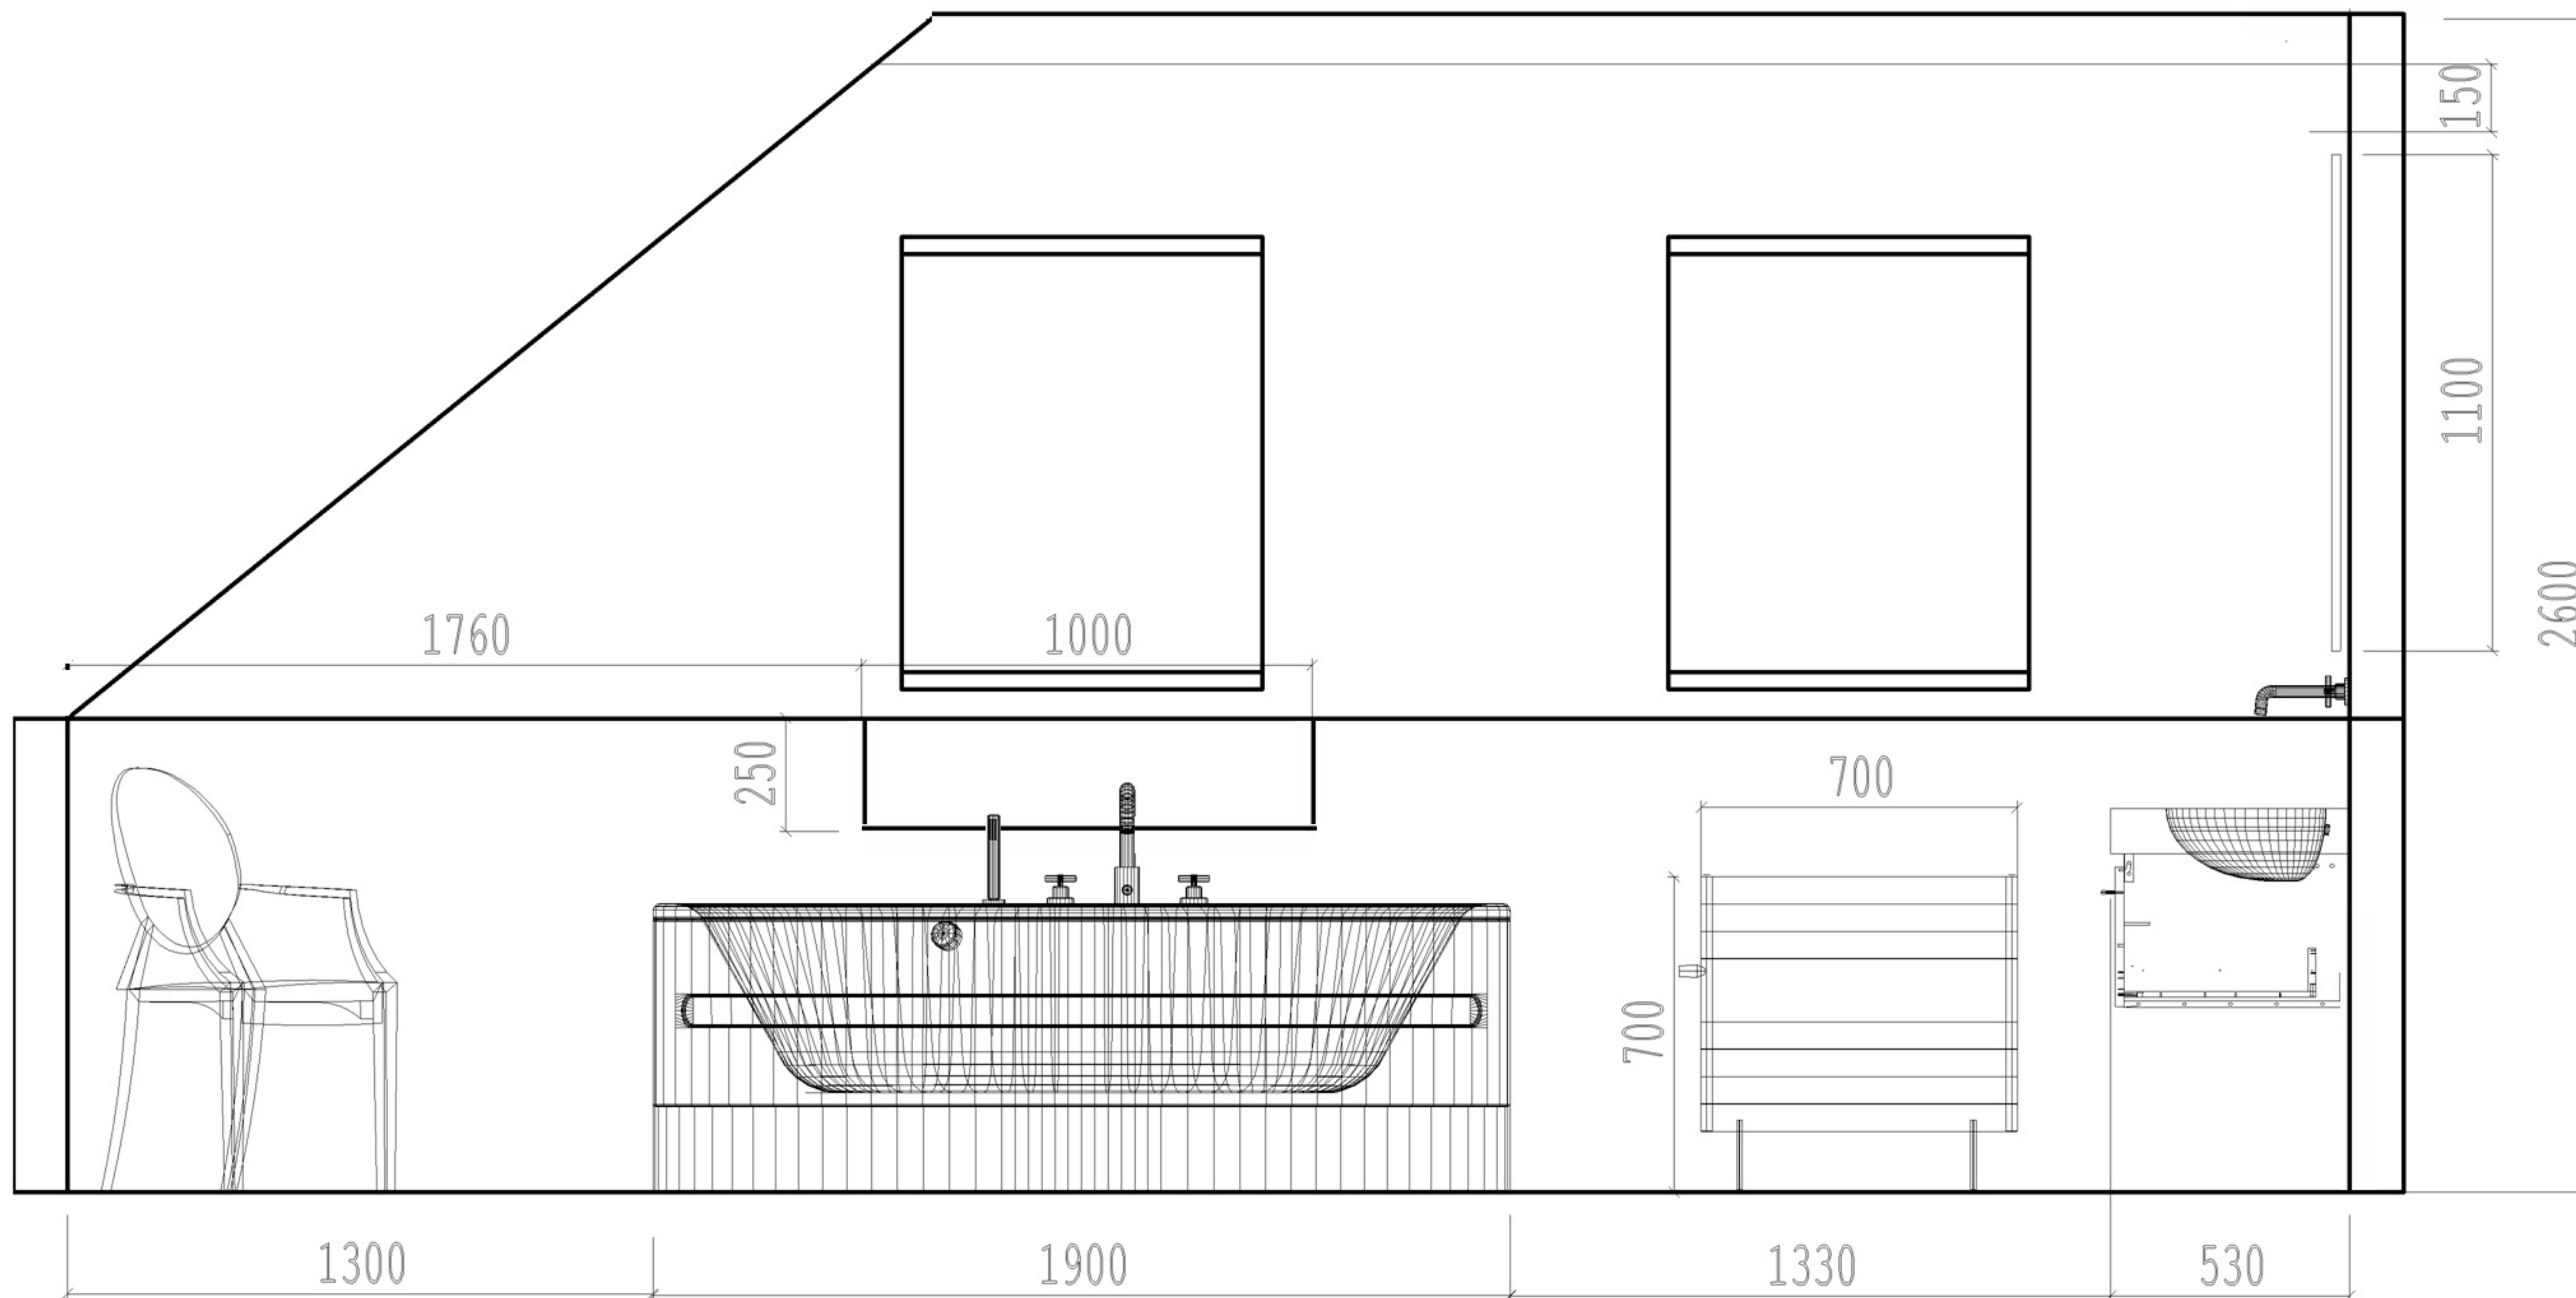


Rzut pd

Skala: 1:22

Numer zlecenia

Zlecenie 25/2012

Podpis Zamawiającego:

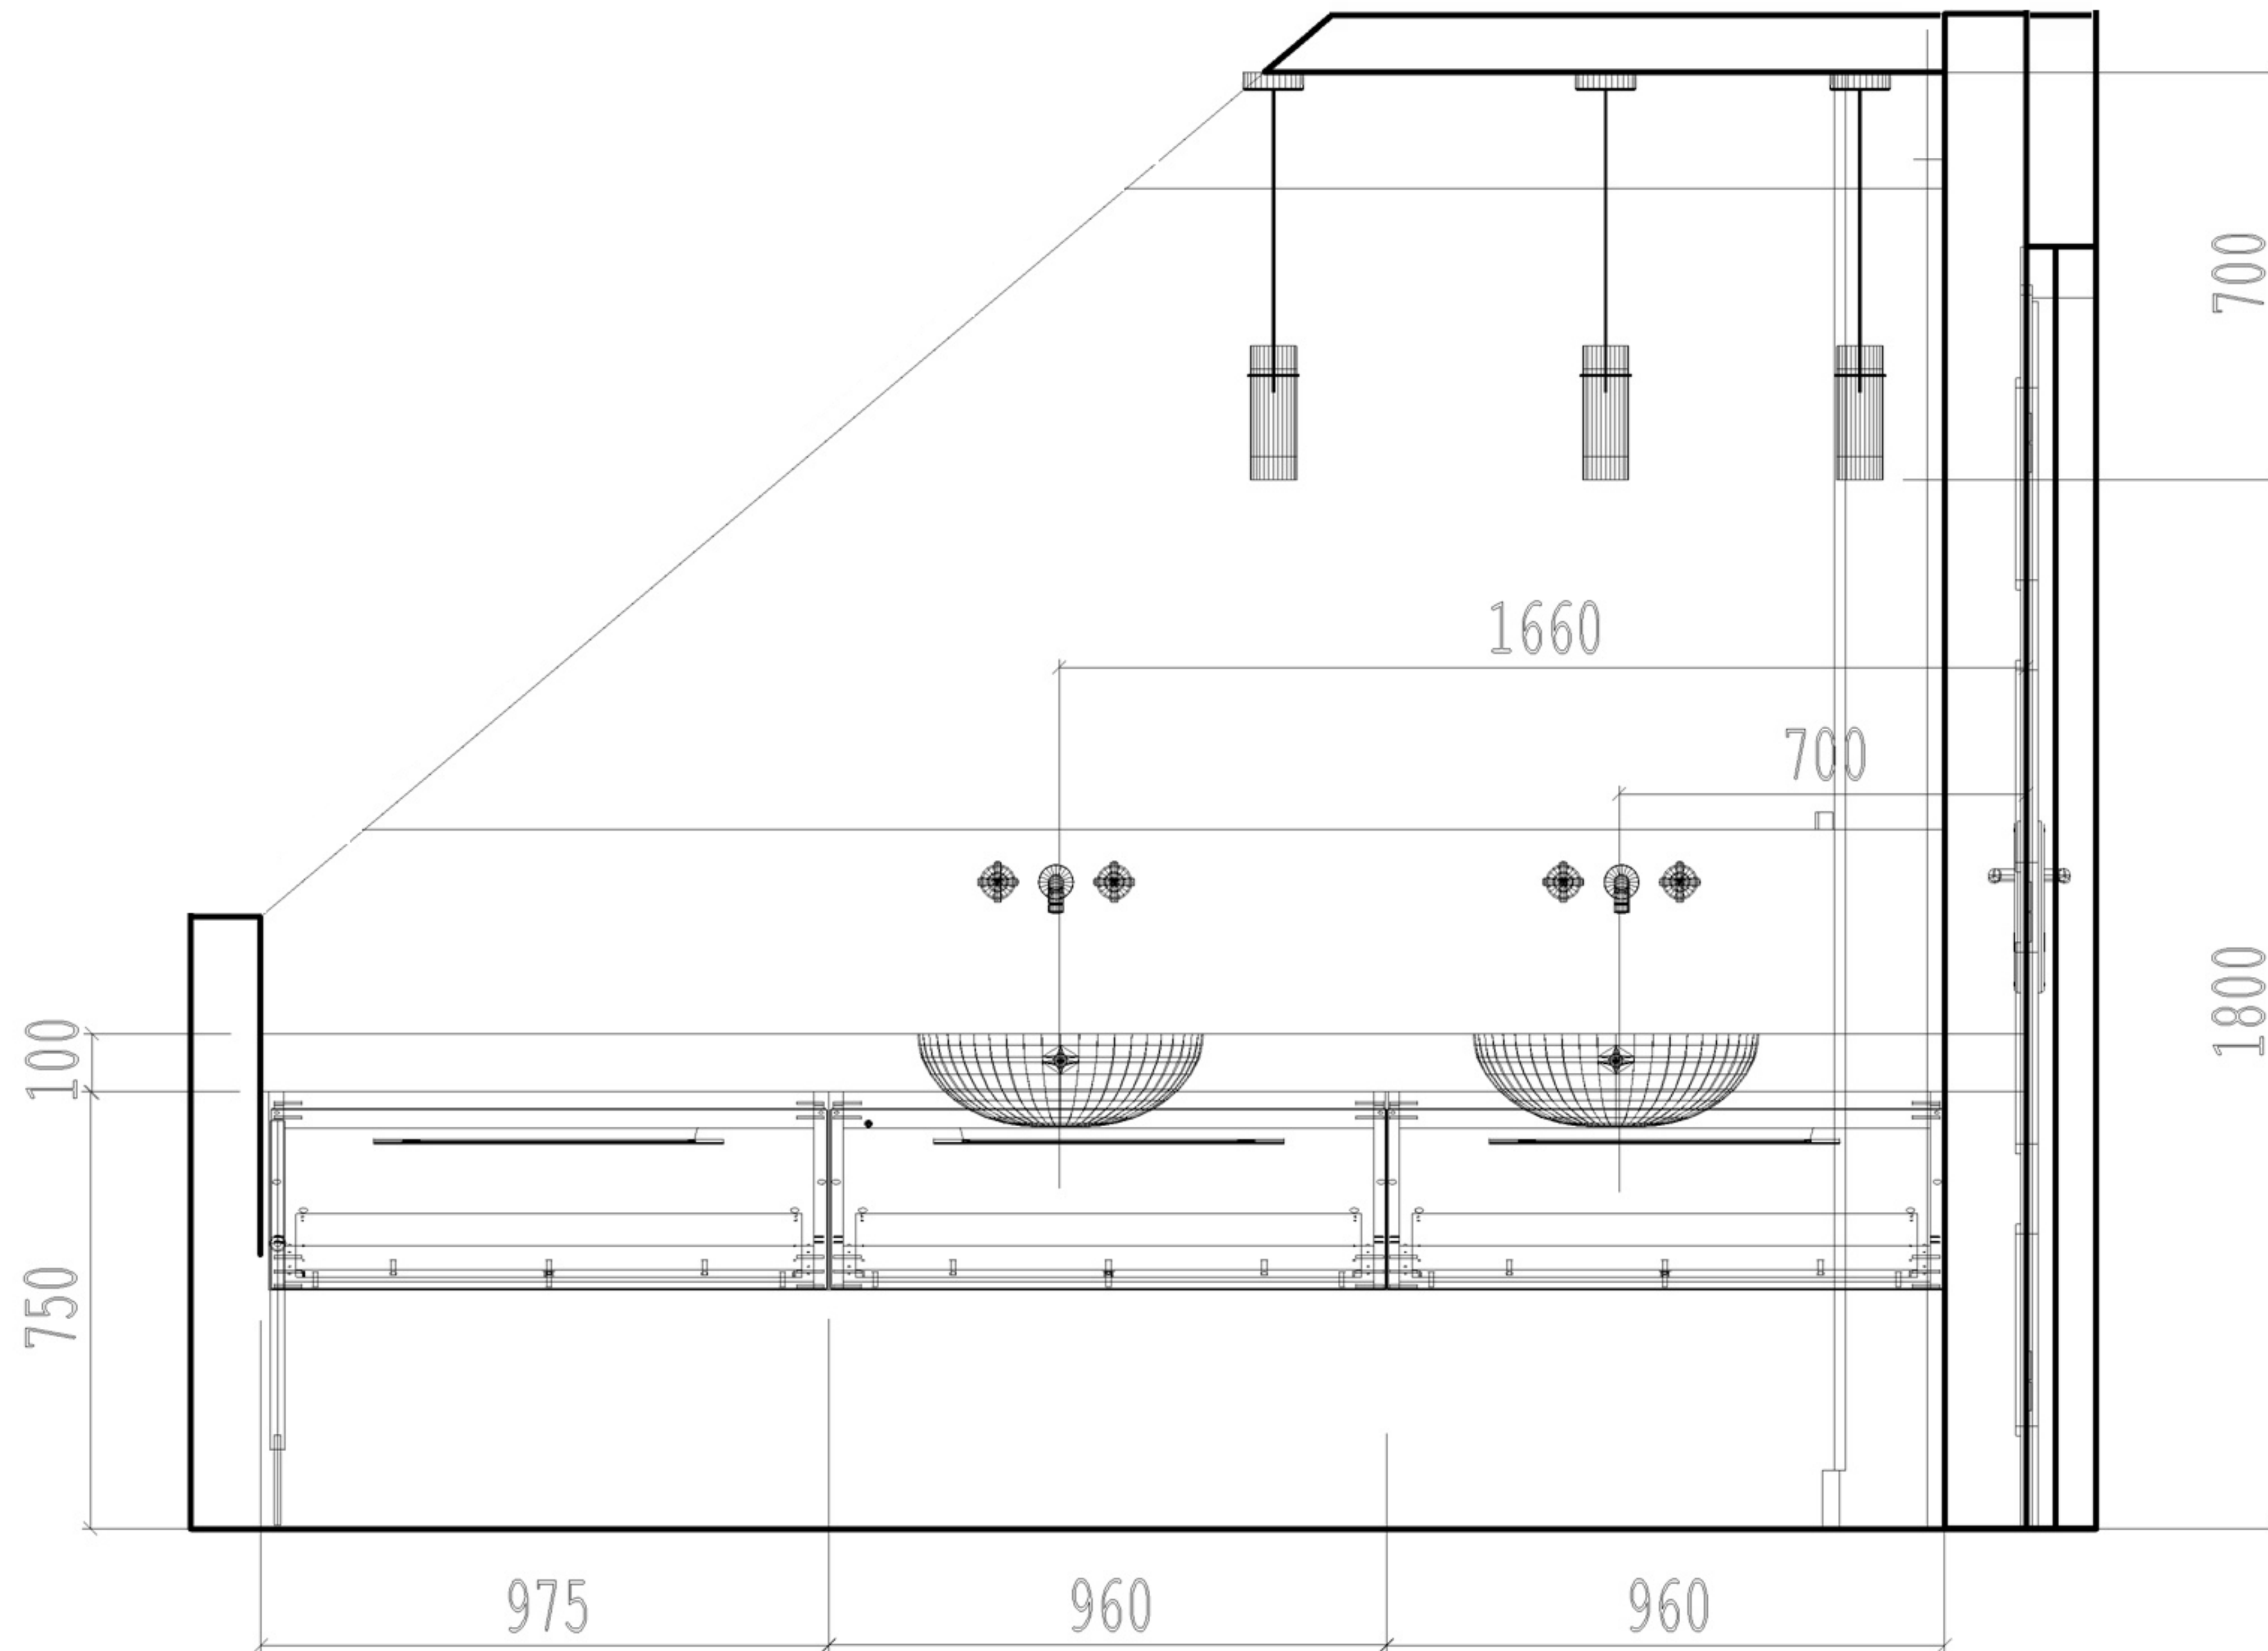

Rzut zach

Skala: 1:20

Numer zlecenia

Zlecenie 25/2012

Podpis Zamawiającego:


1. TROVAN BEIGE płytka podłogowa 32,5 x 32,5 z kolekcji: TRAVENA/Trovan/MOGANO Paradyż

	Ilość: 15,33 m2	13 opak.	796,90 zł VAT: 23%
	Cena jednostkowa netto za m2: 61,30 zł (w opak. 1,27m2)		

2. TRAVENA BEIGE MOZAIKA CIĘTA 29,8X29,8 z kolekcji: TRAVENA/Trovan/MOGANO Paradyż

	Ilość: 3,81 m2	5 opak.	661,50 zł VAT: 23%
	Cena jednostkowa netto za sztukę: 18,90 zł (w opak. 7 sztuk)		

3. MOGANO BROWN 32,5X65,1 z kolekcji: TRAVENA/Trovan/MOGANO Paradyż

	Ilość: 4,03 m2	4 opak.	335,60 zł VAT: 23%
	Cena jednostkowa netto: 83,90 zł (w opak. 1,06m2)		

4. MOGANO BROWN MOZAIKA CIĘTA 29,8X29,8 z kolekcji: TRAVENA/Trovan/MOGANO Paradyż

	Ilość: 0,8 m2	9 szt.	170,10 zł VAT: 23%
	Cena jednostkowa netto za sztukę: 18,90 zł (w opak. 7 sztuk)		

**Zestawienie płytek podłogowych**

Numer zlecenia

Zlecenie 25/2012

Podpis Zamawiającego:

5. **TRAVENA BEIGE 32,5X65,1** z kolekcji: TRAVENA/Trovan/MOGANO Paradyż

	Ilość: 25,02 m2		
	Cena jednostkowa netto: 78,45 zł (w opak. 1,06m2)		

Łączna wartość kosztorysu:

netto: **2962,11 zł**

brutto: **3846,90 zł**



Zestawienie płytek podłogowych

Numer zlecenia

Zlecenie 25/2012

Podpis Zamawiającego:

Elementy wyposażenia wnętrz, takie jak ceramika łazienkowa, płytki, baterie, oświetlenie, okładziny ścienne i podłogowe, farby, struktury i inne, jeśli mają podane konkretne dane typu firma i model, są SUGEROWANYMI rozwiązaniami. Projektant nie zmusza Inwestora do zakupu konkretnych mebli czy też lamp, ale jedynie sugeruje modele, które pod względem kolorystyki, kształtu i faktury będą pasować do całości projektu. Dlatego też w większości przypadków zamiast podawać konkretny mebel, podaje się sugerowany kolor, obicie, wymiar itp. Elementem decydującym o zakupie jest zazwyczaj dostępność oraz cena danego produktu, tak więc dostępne na rynku meble i elementy wyposażenia wnętrz oraz ich ogromna liczba nie powinny sprawiać problemu w wyborze sugerowanego rozwiązania

Kolory przedstawione w projekcie mogą różnić się od oryginalnych (odcień danego koloru zależy od ustawień monitora oraz wydruku drukarki).

Kolory przewodnie: beż, ecru, ciemny brąz, wyblaszczone białe powierzchnie

Materiały przewodnie: białe i brązowe płytki ceramiczne oraz mozaika pochodzące z kolekcji PARADYŻ TRAVENA MOGANO, biała i ciemno-brązowa fuga, np. firmy MAPEI.

Proponowana ceramika:

- Umywalka ROCA Berna 56x38x14cm

<http://www.roca.pl/umywalka-podblatowa-56x42-bez-otworu-na-baterie-berna>

lub Laufen Birova 49x36x16cm

http://www.pl.laufen.com/wps/wcm/connect/LAUFEN_PL/pl_PL/PRODUCTS/PRODUCT+FINDER/

- Baterie ROCA

- Umywalkowa dwuuchwytowa LOFT

http://www.roca.pl/szukaj?id_grupy=100&szukaj=bateria

- Wannowa sztorcowa LOFT z zestawem natryskowym

<http://www.roca.pl/dwuuchwytowa-bateria-wannowo-natryskowa-z-zestawem-natryskowym-loft>

- Bidetowa LOFT

<http://www.roca.pl/dwuuchwytowa-bateria-bidetowa-sztorcowa-automatyczny-korek-loft>

- Miska WC Laufen Palomba 36x54x38cm

http://www.laufen.com/wps/wcm/connect/LAUFEN_PL/pl_PL/PRODUCTS/PRODUCT+FINDER/model/?&view=t&MD=820801


- Bidet Laufen Palomba 36x54x26cm

http://www.laufen.com/wps/wcm/connect/LAUFEN_PL/pl_PL/PRODUCTS/PRODUCT+FINDER/model/?&view=t&MD=830801

Można dobrać umywalkę, WC oraz bidet z jednej serii, ale należy zwrócić uwagę aby miały takie same kształty, czyli owalne.

- Wanna ROCA VERANDA 190x110x64cm

<http://www.roca.pl/wanna-akrylowa-190x110-cm-veranda>

	Elementy podstawowe 1	Numer zlecenia	Podpis Zamawiającego:
		Zlecenie 25/2012	

Elementy podstawowe

1. Sufit

Sufit tworzy jednolitą płaszczyznę z zamontowanymi trzema punktami świetlnymi. Proponowane oświetlenie to podłużne halogeny o średnicy ok. 9cm pochodzące od producenta SPOTLINE, seria TIGLA ROUND okrągłe

http://spotline.pl/oferta/produkty/oprawy-sufitowe/Tigla_downlight_okragla_z_satynowym_wykonaniem_akrylu

lub inne, tradycyjne. Wydłużone halogeny nawiązują swoim kształtem do wiszących lamp nad lustrem. Halogeny są rozmieszczone względem siebie o około 90cm, ale w zależności od powierzchni sufitu, który będzie podwieszony, można szerzej rozmieścić halogeny. Więcej wymiarów znajduje się w części technicznej.

2. Podłoga

Cała podłoga jest pokryta płytkami ceramicznymi typu TROVAN BEIGE.

3. Drzwi

Drzwi powinny mieć ten sam kolor i podział jak pozostałe drzwi w domu. Proponowany podział i kolorystyka drzwi to np. model: Classen, Tosca, model4, dekor Iridium - jesień śnieżny.

4. Ściany

Ze względu na fakt, że łazienka znajduje się na piętrze i na dwóch ścianach występują skosy, nie ma tu zbyt wielu zmian konstrukcyjnych w ścianach.

Pierwszą zmianą jest wnęką przy wannie. Wnęką tą ma wymiary 100x25x8cm i będzie służyć jako półka na drobne kosmetyki. Jest ona wykuta na wysokości 80cm i wyłożona brązową mozaiką MOGANO BROWN (+ brązowa fuga). Również ze wspomnianą wnęką mamy pas ułożony z ciemnych płytek Mogano Brown, które również zostały docięte do wysokości 25cm. Pas ten ma również swoją kontynuację na ścianie pod lustrami i na ścianie równoległej do luster.

W przypadku ściany z umywalkami zostało zaproponowane rozwiązanie z płyt kartonowo- gipsowych przy samym suficie, które będą się łączyć ze słupem, przez co słup przy drzwiach nie będzie elementem wyodrębnionym, a będzie stanowić przemyślaną całość ze wspomnianą nadbudową. Nadbudowa ma głębokość 14cm i od strony słupa do rogu ściany ma długość 39cm, a od rogu ściany w stronę ściany z oknami ma długość 150cm. Wysokość tej nadbudowy to 15cm i znajduje się w odległości ok. 230cm od podłogi (Zarówno wysokość nadbudowy oraz wysokość jej zamontowania może ulec zmianie w zależności od wytyczenia całkowitej wysokości pomieszczenia, według projektu pomieszczenie ma 250cm wysokości, a zamontowany sufit ma wysokość 10cm.


Przy WC i bidecie będzie znajdować się nadbudowa wykonana z płyt gipsowo-kartonowych, w której będzie znajdować się stelaż Geberit dla WC i bidetu.

Wysokość całej ściany jest zrównana do wysokości pomieszczenia, a głębokość to 15cm. Szerokość nadbudowanej ściany to 133cm (odpowiada szerokości komina). Dodatkowo, po prawej i lewej od nadbudowy na WC i bidet znajdują się pojemne szafki zrównane swoją głębokością do komina i nadbudowy, czyli mają głębokość 35cm. Aby wykonać taką szafkę od strony drzwi, trzeba będzie dobudować do słupa ściankę o wymiarach 21x14cm. Patrząc na WC i bidet lewy front szafki może być zrealizowany z płyty MDG albo szyby Lacobel z naklejoną fototapetą pochodzącą ze strony:

<http://www.obrazoteka.pl/shop.show,3835>

Z kolei szafka po prawej to lekko wytłuszczona płyta w kolorze zbliżonym do koloru płytek. Obydwie szafki mają po jednym skrzydle i otwierają się w stronę ściany. Od dołu, w celu ochrony frontów szafek przed niszczeniem poprzez mycie podłogi, jest zaprojektowany „próg” o wysokości 10cm i obłożony płytkami TRAVENA BEIGE

Projektowana łazienka będzie miała wszystkie ściany, za wyjątkiem skosów, pokryte płytkami ceramicznymi, a na płytkach nad umywalkami będzie lustro.

	Elementy podstawowe 2	Numer zlecenia	Podpis Zamawiającego:
		Zlecenie 25/2012	

1. Blat + umywalki + szafki

Zaraz po wejściu do łazienki, po prawej stronie znajduje się obszerny blat (wymiary to 53x260x3cm). Blat powinien być wykonany z materiału, który lepiej nadaje się do wilgotnych miejsc lub też z konglomeratu, blat jest cały biały, z lekkim połyskiem. Grubość blatu, w zależności od dostępności powinna mieć 10cm (dzięki temu blat jest wyraźniejszy i dodaje nowoczesności łazience), a górna krawędź kończyć się na wysokości 85cm. Obydwie umywalki są typu podblatowego, tak więc ich krawędź znajdują się równo z krawędzią blatu, wymiary umywalk to 56x38x14cm i są umieszczone w odległościach 70 i 166cm (licząc od środka umywalki do ściany z drzwiami). Pod blatem przewidziane są trzy szafki-szuflady o szerokościach 97.5cm, 96 i 96cm. Głębokość tych szafek to 50cm. Szafki mają uchwyty podłużne proste z przeznaczeniem np. na wieszanie ręczników

2. Lustra i oświetlenie

Nad blatem znajdują się lustro na całą szerokość ściany, które trzeba będzie zamówić pod wymiar. Sugerowany wymiar to wysokość 110cm, dłuższa krawędź jest równa szerokości łazienki, czyli 303cm, górną krawędź trzeba dopasować w zależności od wysokości lustra i dopasowania do skosu. Lustro jest zamontowane na płytkach, górna krawędź luster znajduje się na wysokości 230cm (można obniżyć do 200 albo 190cm). Za lustrami (pomiędzy lustrem a ścianą) zostały umieszczone przy górnej i dolnej krawędzi paski ledowe, które będą oświetlać płytki ściennie. Zaraz pomiędzy dużą taflą lustra, a słupem przy prostopadłej ścianie jest kolejne lustro o tej samej wysokości i szerokości ok. 39cm również z zamontowanymi paskami ledowymi. Dzięki tym dwóm lustram uzyska się ciekawy efekt iluzji, a dodatkowo doświetli łazienkę naturalnym światłem, które będzie wpadać przez okna. Jeśli chodzi o węże/paski ledowe, to najlepiej dobrać ciepłe światło do oświetlenia, np. ciepły biały lub żółty.

http://slvbyspotline.pl/main.php5?g_page=209&g_menu=315&g_ar nr=550790

Nad lustrami znajdują się 3 wiszące wąskie lampy ze szklanymi lub półprzezroczystymi kloszami. Są one przymocowane do sufitu i sięgają swoją dolną krawędzią na wysokość 180cm. Odległości między kinkietami są przedstawione w części technicznej i mogą ulec zmianie w zależności od wysokości sufitu, który będzie podwieszany w łazience. Wskazane jest, aby kinkiety nie były połączone na jednej listwie, tylko stanowiły trzy odrębne źródła światła.

Sugerowane kinkiety to:

<http://lazienki-szydlowski.pl/o/lampy-wisz/astro-lighting-kyoto-pendant-lampa-wiszaca-7031.html>

<http://www.lumina.sklep.pl/felice-90338.html>


<http://www.leroymerlin.pl/oswietlenie/oswietlenie-scienne-i-sufitowe/oprawy-wiszace/lampa-wiszaca-carmelia,p154312,l956.html>

3. Wanna i lustro

Wanna ma wymiary 190x110cm i znajduje się na środku łazienki. Nie jest ona obłożona płytkami, a zamontowana razem z panelem służącym do zabudowy. Elementem dekoracyjnym wokół wanny jest oświetlenie zamontowane w podłodze. Będą to halogeny o słabej mocy rozmieszczone naokoło wanny. Sześć sztuk powinno wystarczyć aby ładnie doświetlić wannę i wprowadzić nastrój. Halogeny są oddalone względem siebie o 35-50cm. Dokładne wymiary znajdują się w części technicznej. Na wysokości 80cm wykuta jest wnęka w ścianie, która ma pełnić funkcję półki na kosmetyki.

4. Zabudowa WC i bidetu oraz ścianka z prysznicem

Zabudowa WC i bidetu jest zrealizowana z wykorzystaniem stelaży Geberit Duofix o wymiarach ok. 100cm wysokości i głębokości 15cm. Zabudowa sięga całą wysokość pomieszczenia i jest obłożona mozaiką TRAVENA BEIGE.

	Elementy dodatkowe 1	Numer zlecenia	Podpis Zamawiającego:
		Zlecenie 25/2012	